



Historia zmian

LP	Opis	Data	Zatwierdził

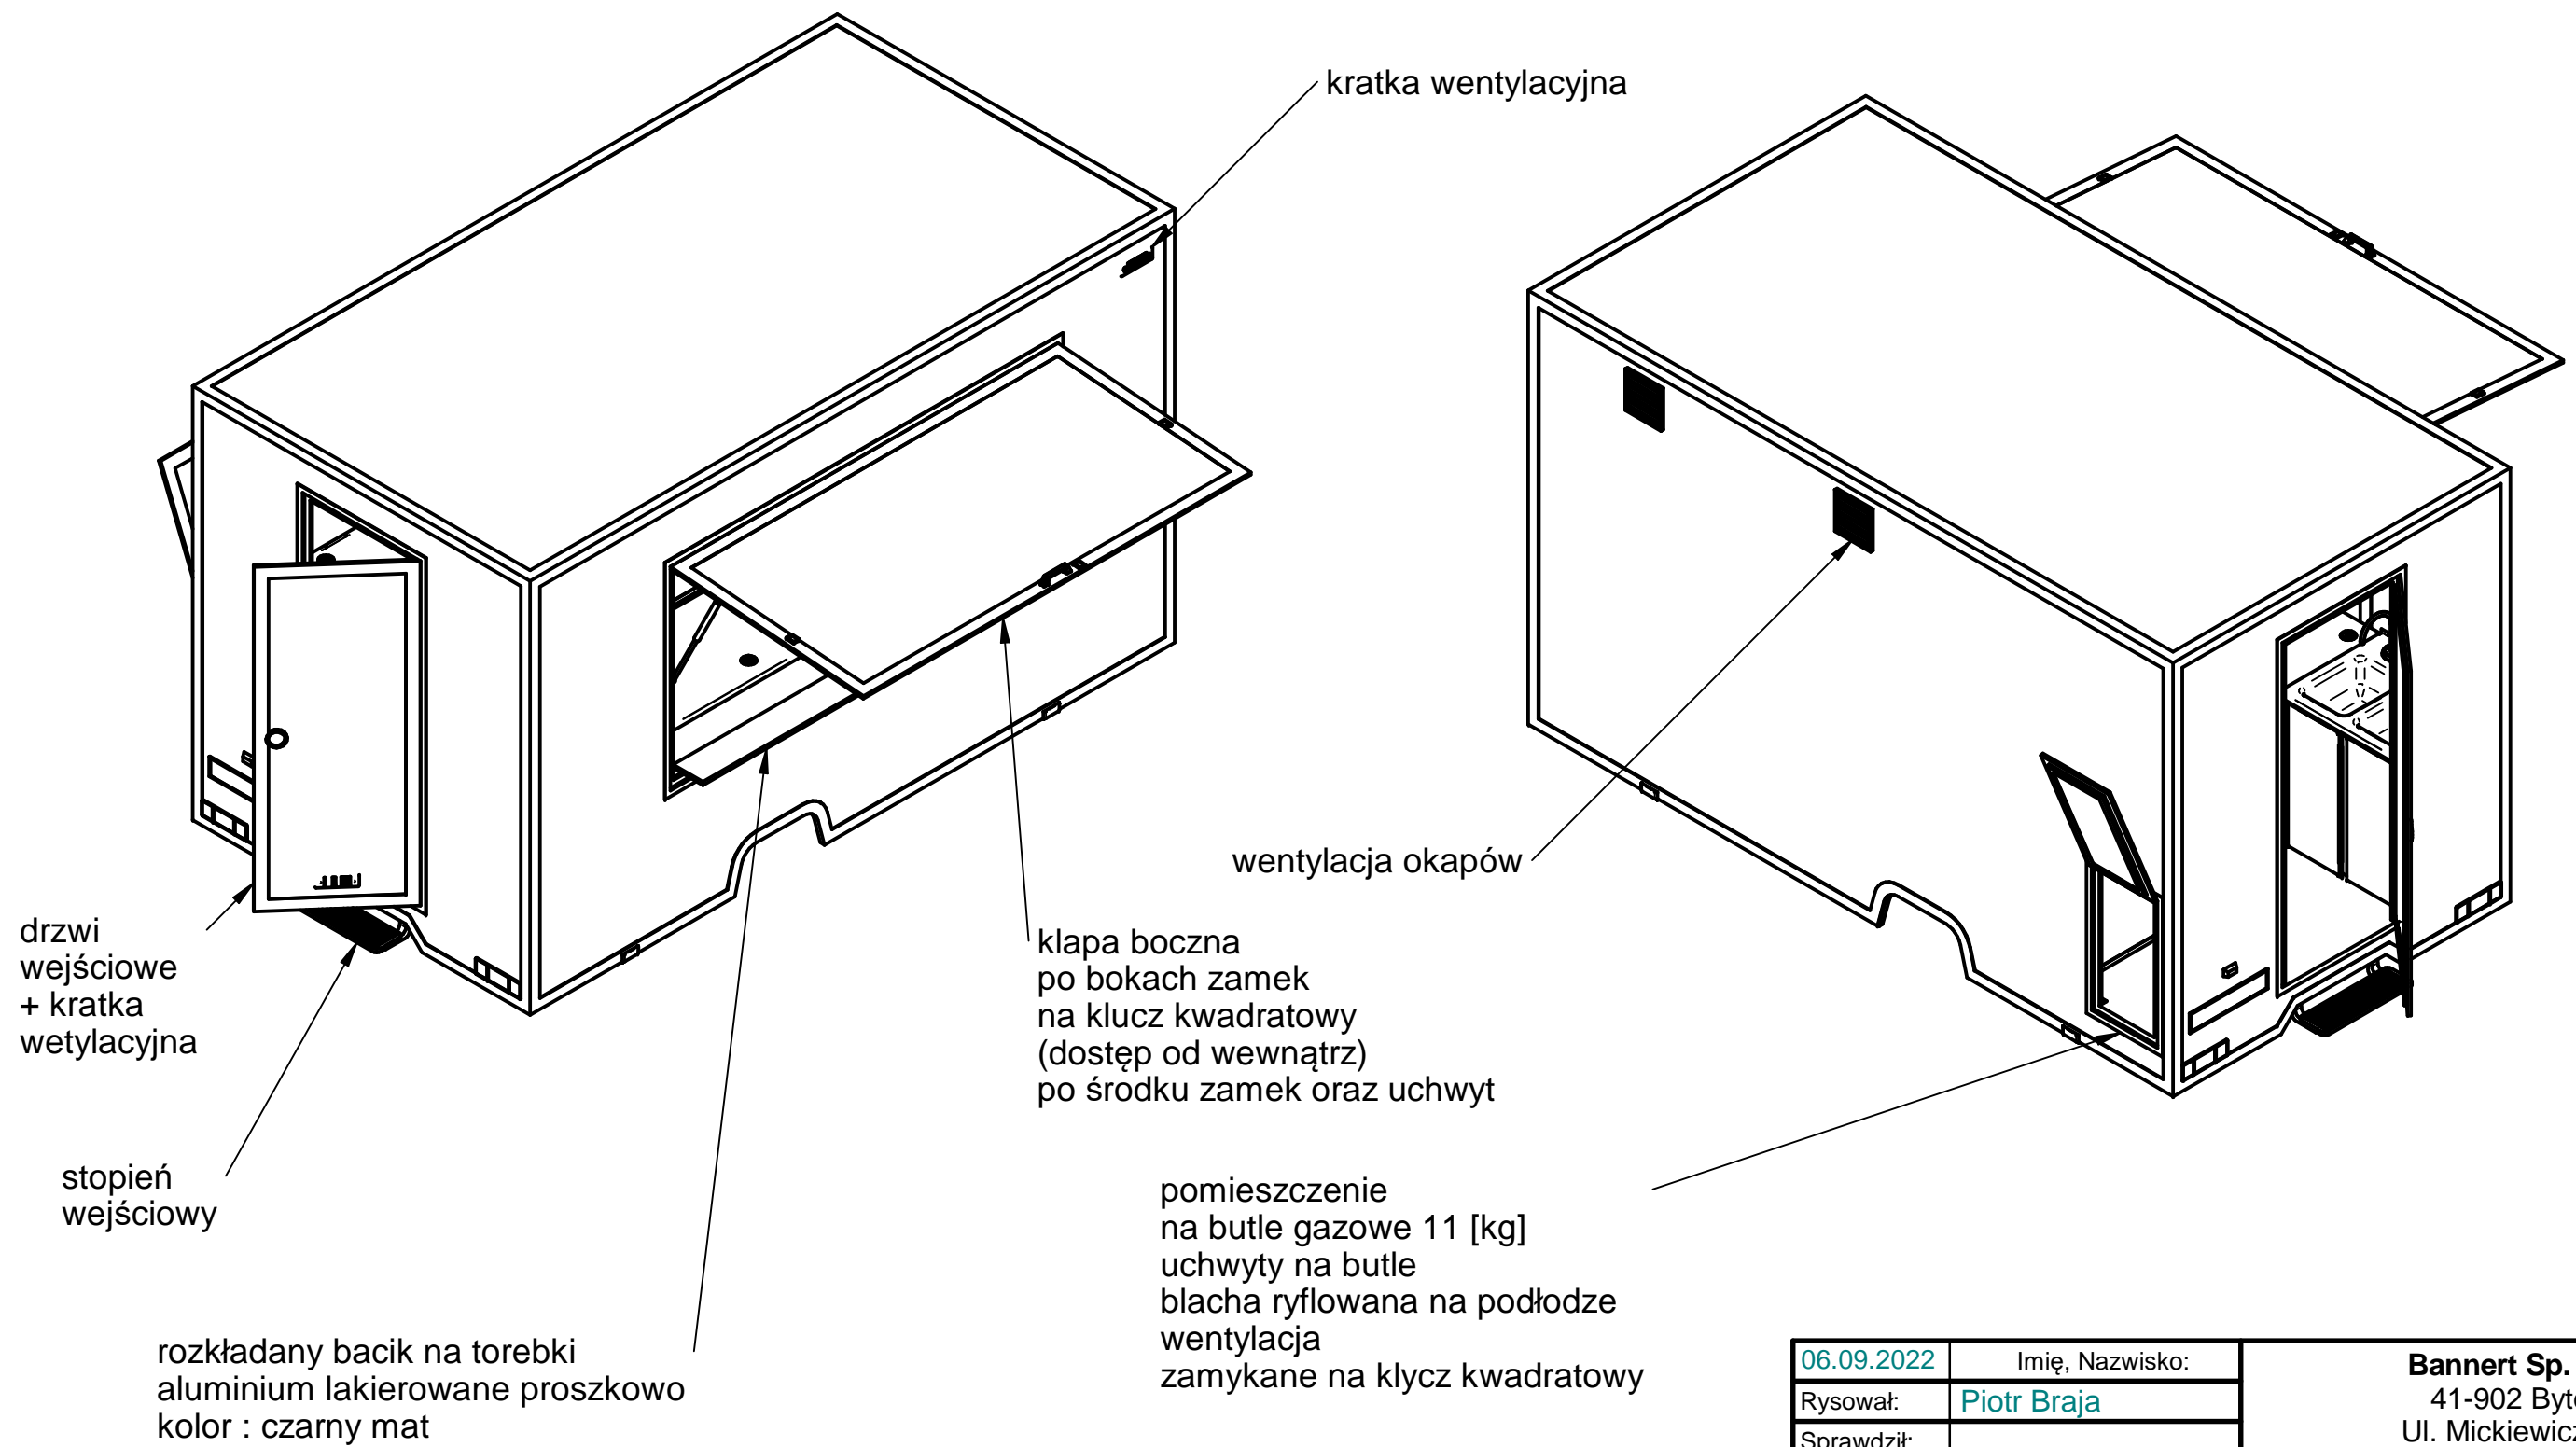


06.09.2022	Imię, Nazwisko:	<b>Bannert Sp. o. o.</b>	
Rysował:	Piotr Braja	41-902 Bytom Ul. Mickiewicza 70	
Sprawdził:		Nazwa pliku:	
Zatwierdził 1:		PROJEKT.asm	
Zatwierdził 2:		rozmiar:	Numer rysunku:
		A3	Nr:
		zm.: Nazwa rysunku: PROJEKT.dft	
		Skala arkusza: 1:33,33	Masa: 0,000 kg
		Arkusz 1 z 6	

Historia zmian			
LP	Opis	Data	Zatwierdził

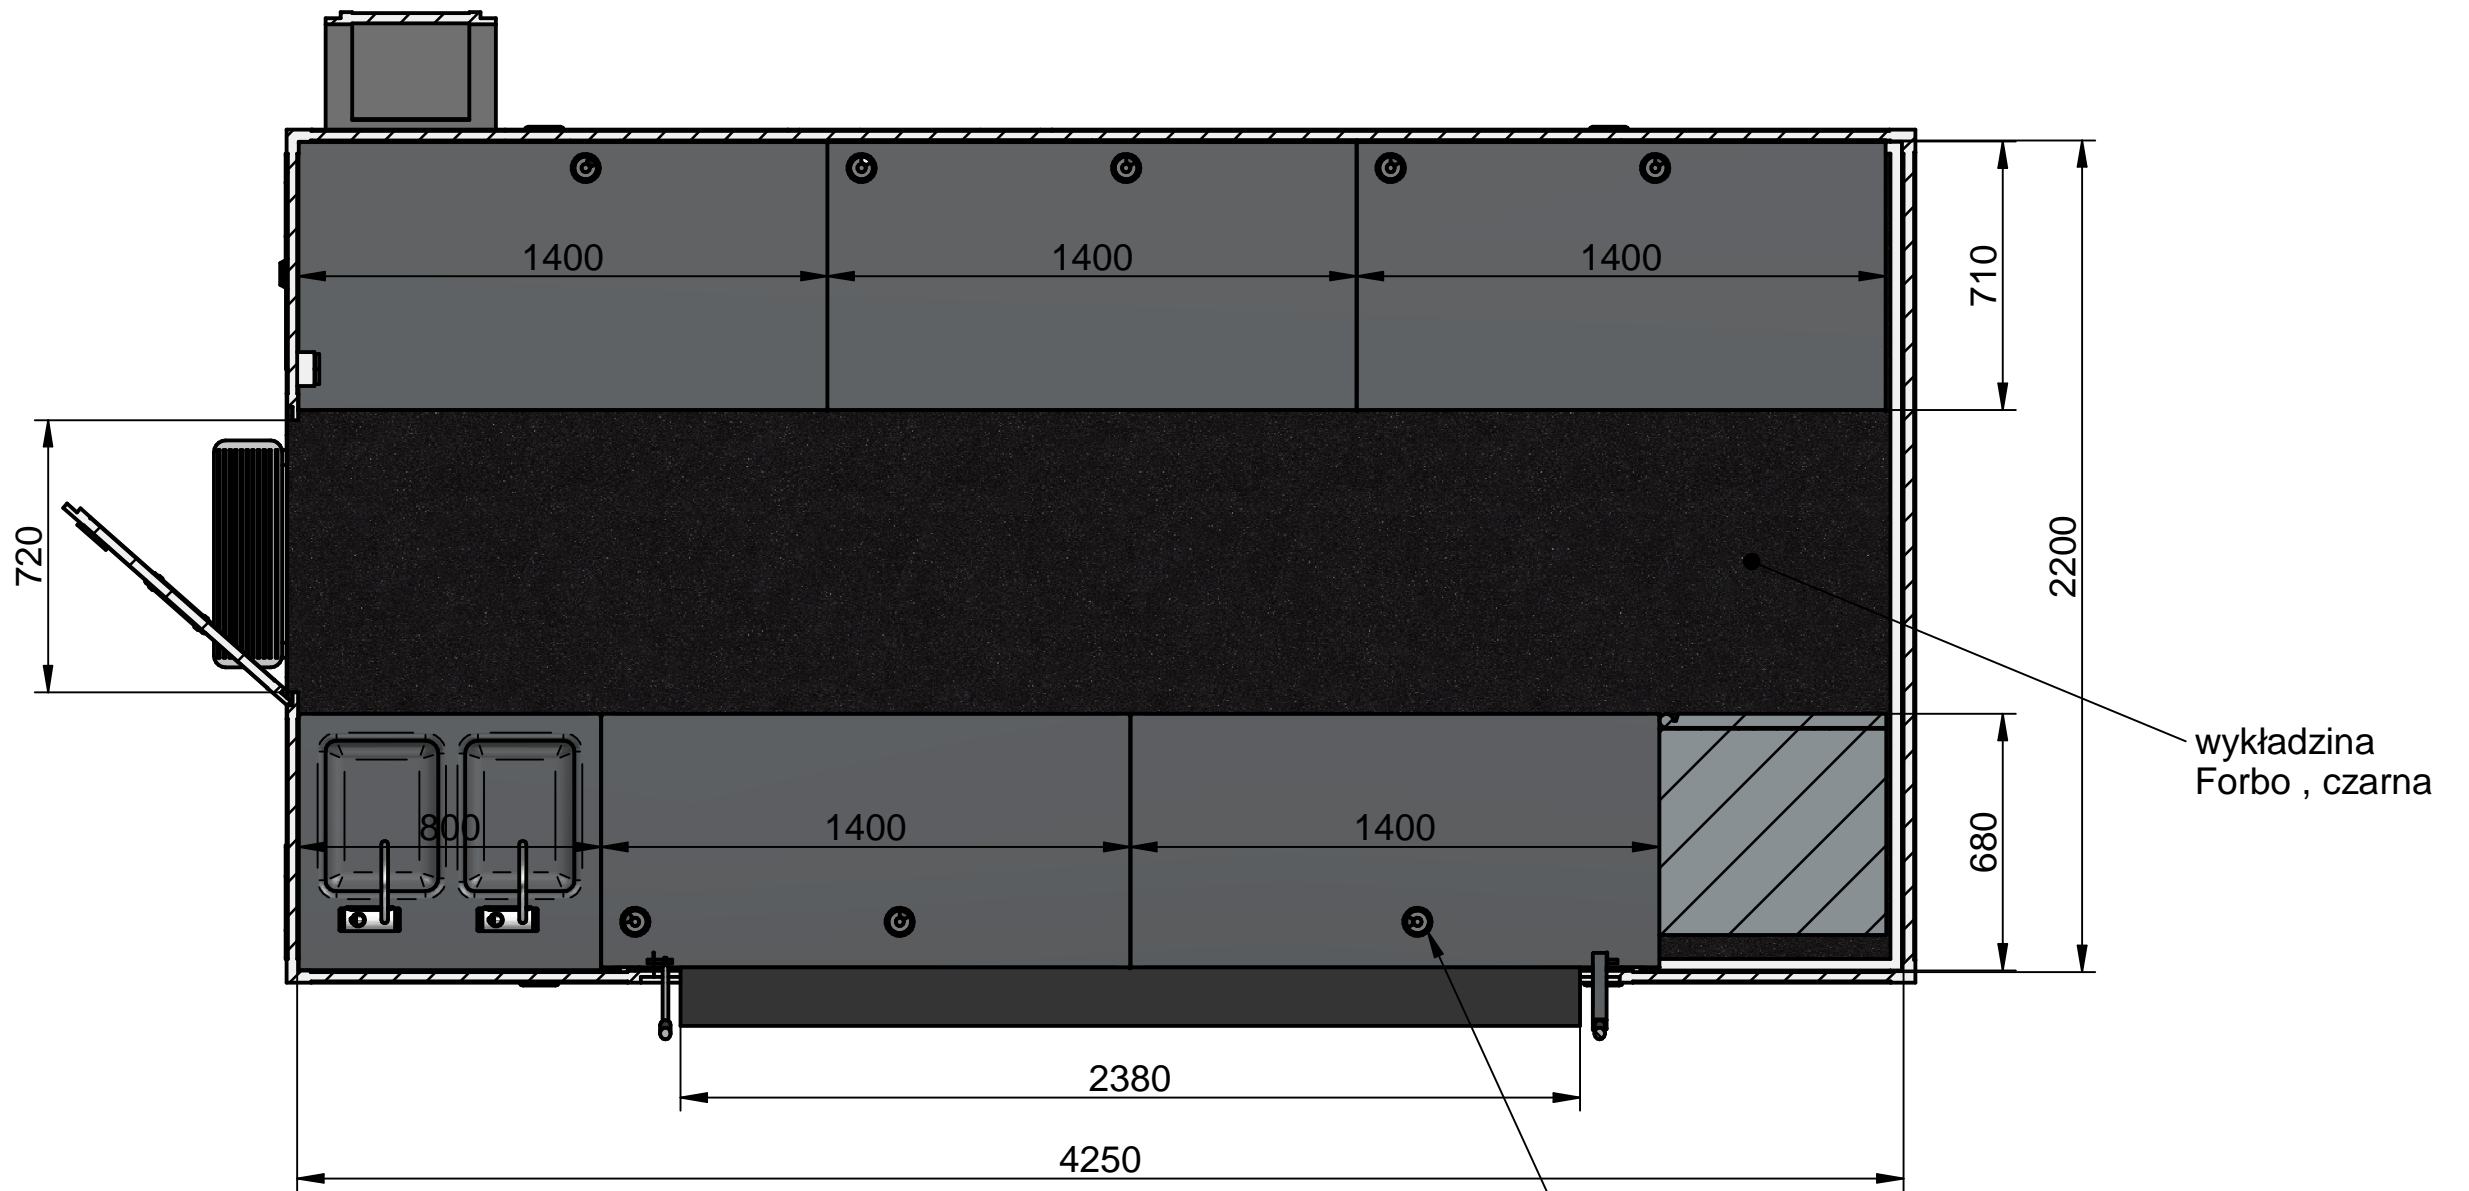


PRZEKRÓJ A-A

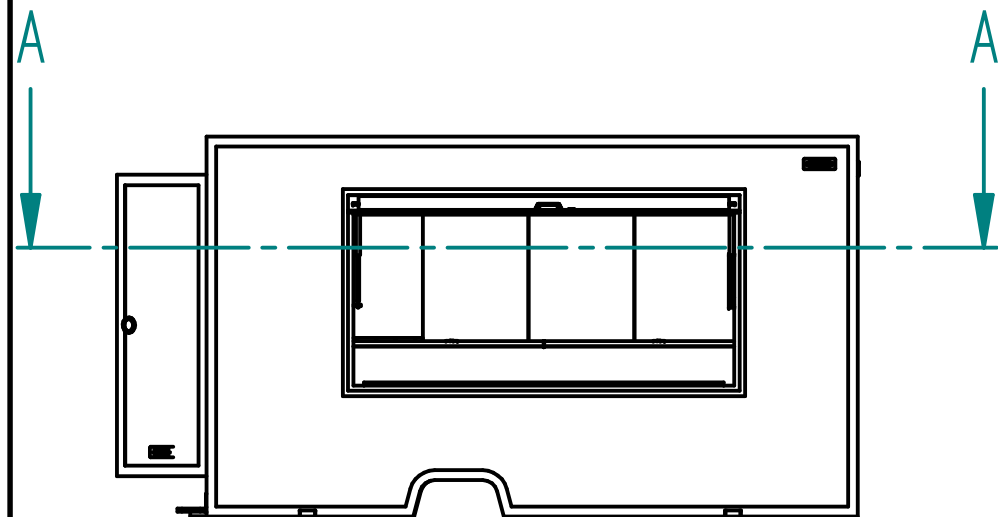


06.09.2022	Imię, Nazwisko:	<b>Bannert Sp. o. o.</b>	
Rysował:	Piotr Braja	41-902 Bytom	
Sprawdził:		Ul. Mickiewicza 70	
Zatwierdził 1:		Nazwa pliku:	
Zatwierdził 2:		PROJEKT.asm	
		rozm.: A3	Numer rysunku: zm.:
		Nr:	
		Nazwa rysunku: PROJEKT.dft	
		Skala arkusza: 1:1	Masa: 0,000 kg Arkusz 2 z 6

Historia zmian			
LP	Opis	Data	Zatwierdził

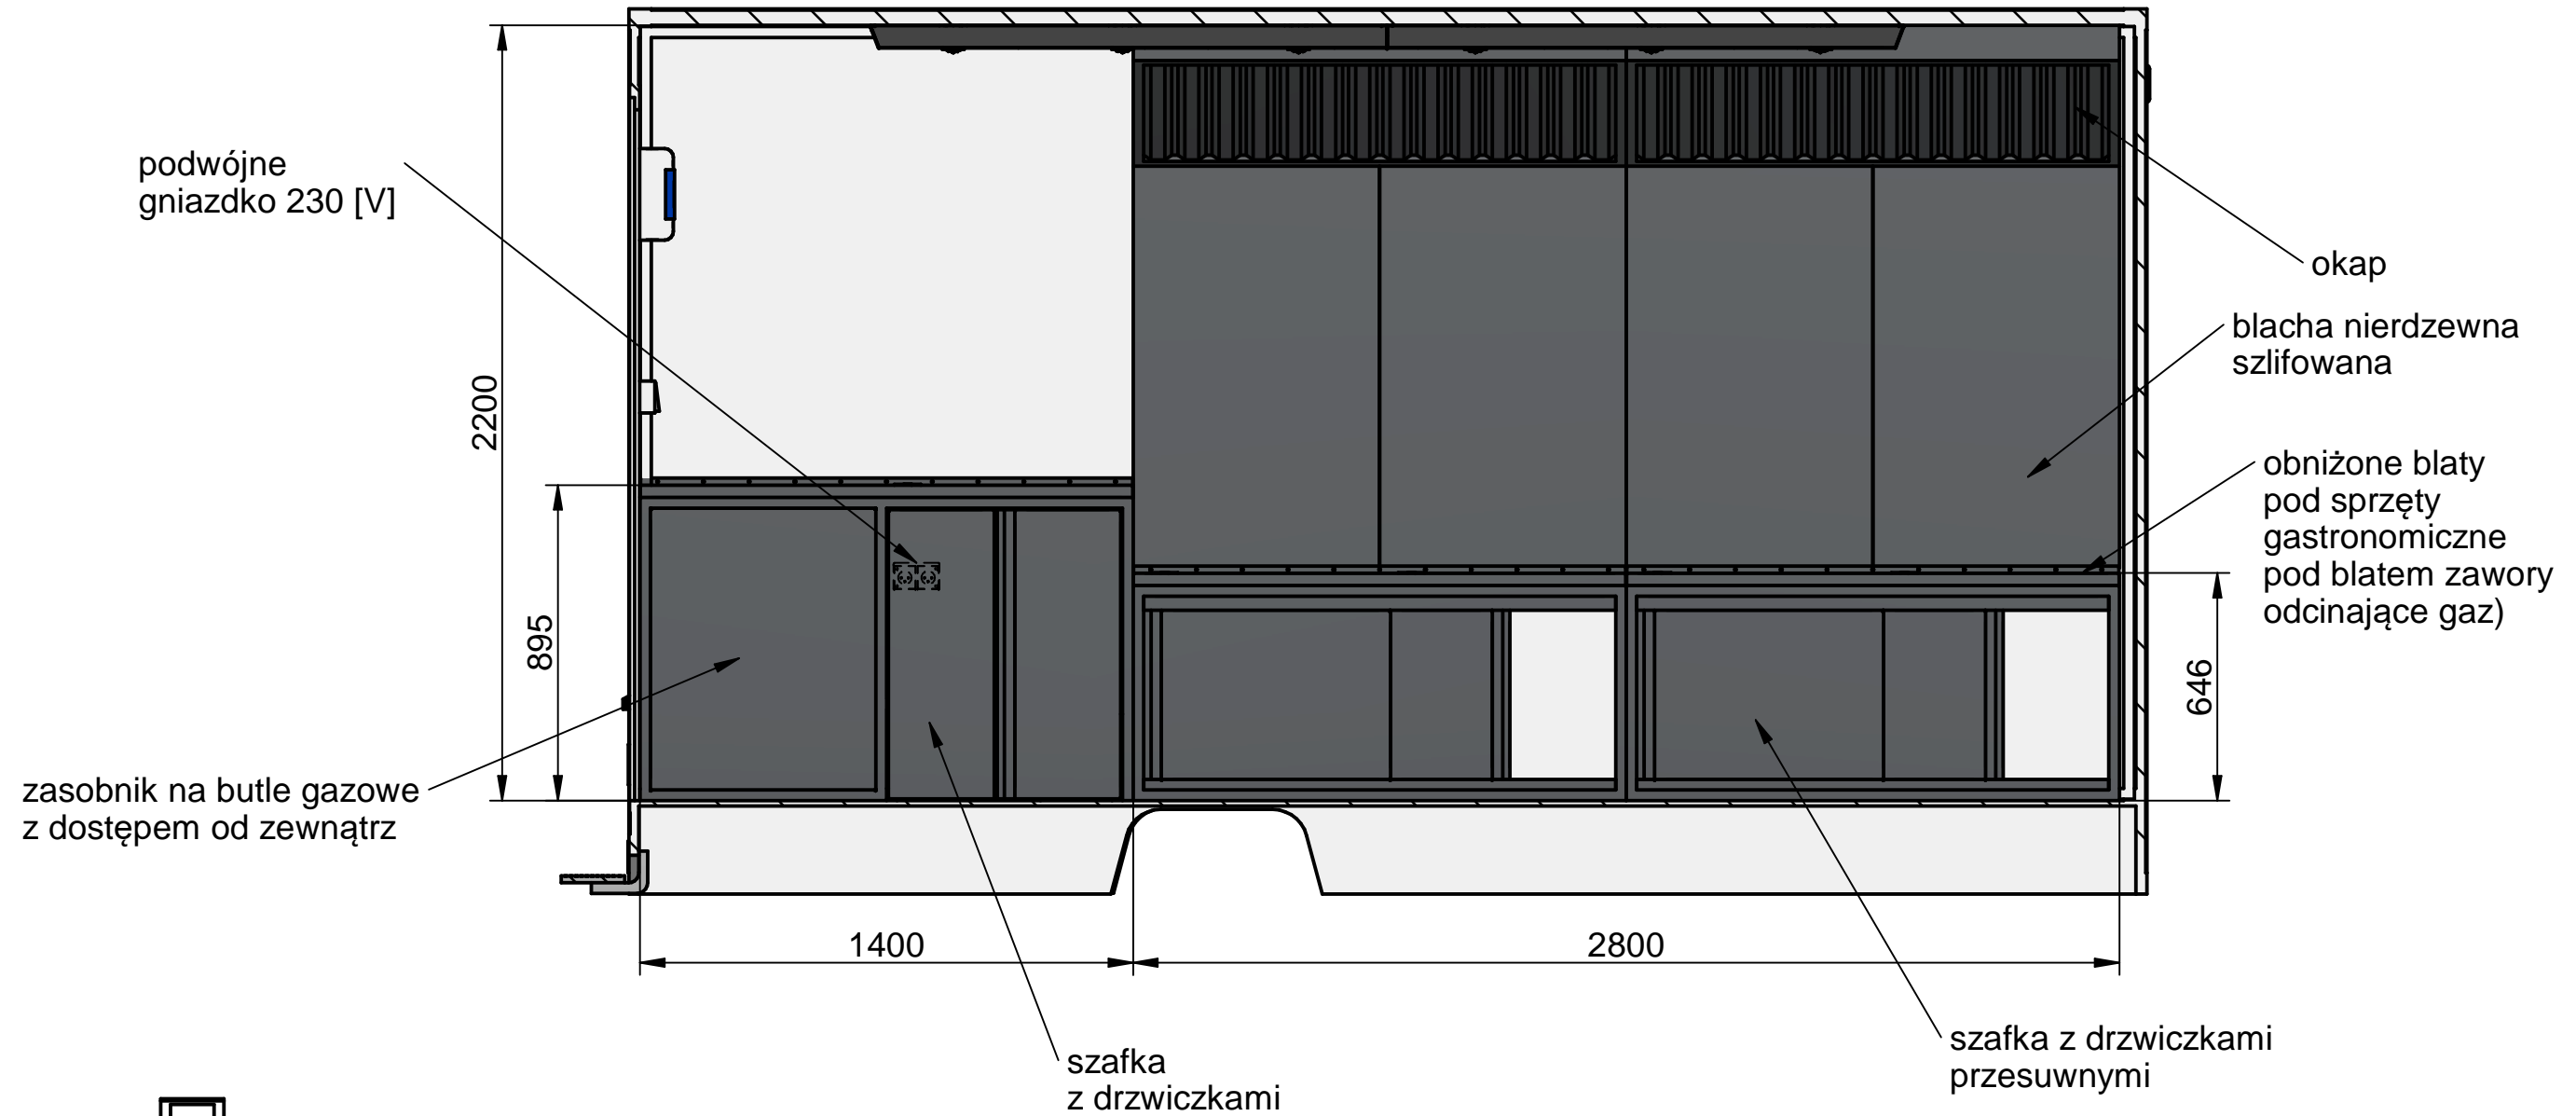


## PRZEKRÓJ B-B

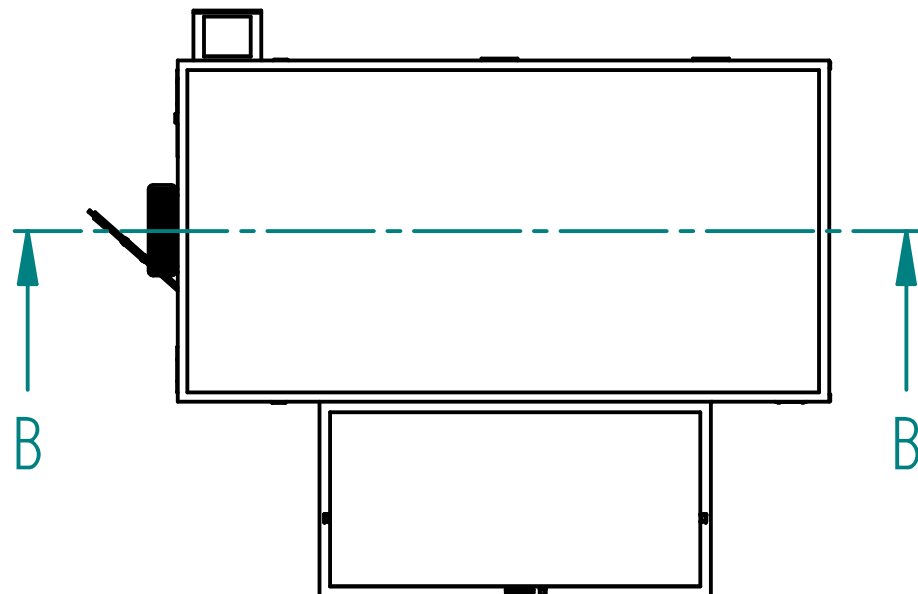

06.09.2022	Imię, Nazwisko:	<b>Bannert Sp. o. o.</b>	
Rysował:	Piotr Braja	41-902 Bytom	
Sprawdził:		Ul. Mickiewicza 70	
Zatwierdził 1:		Nazwa pliku:	
Zatwierdził 2:		PROJEKT.asm	
		rozm.:	Numer rysunku:
		A3	Nr:
		zm.:	
		Nazwa rysunku: PROJEKT.dft	
		Skala arkusza: 1:1	Masa: 0,000 kg
		Arkusz 3 z 6	


Historia zmian			
LP	Opis	Data	Zatwierdził

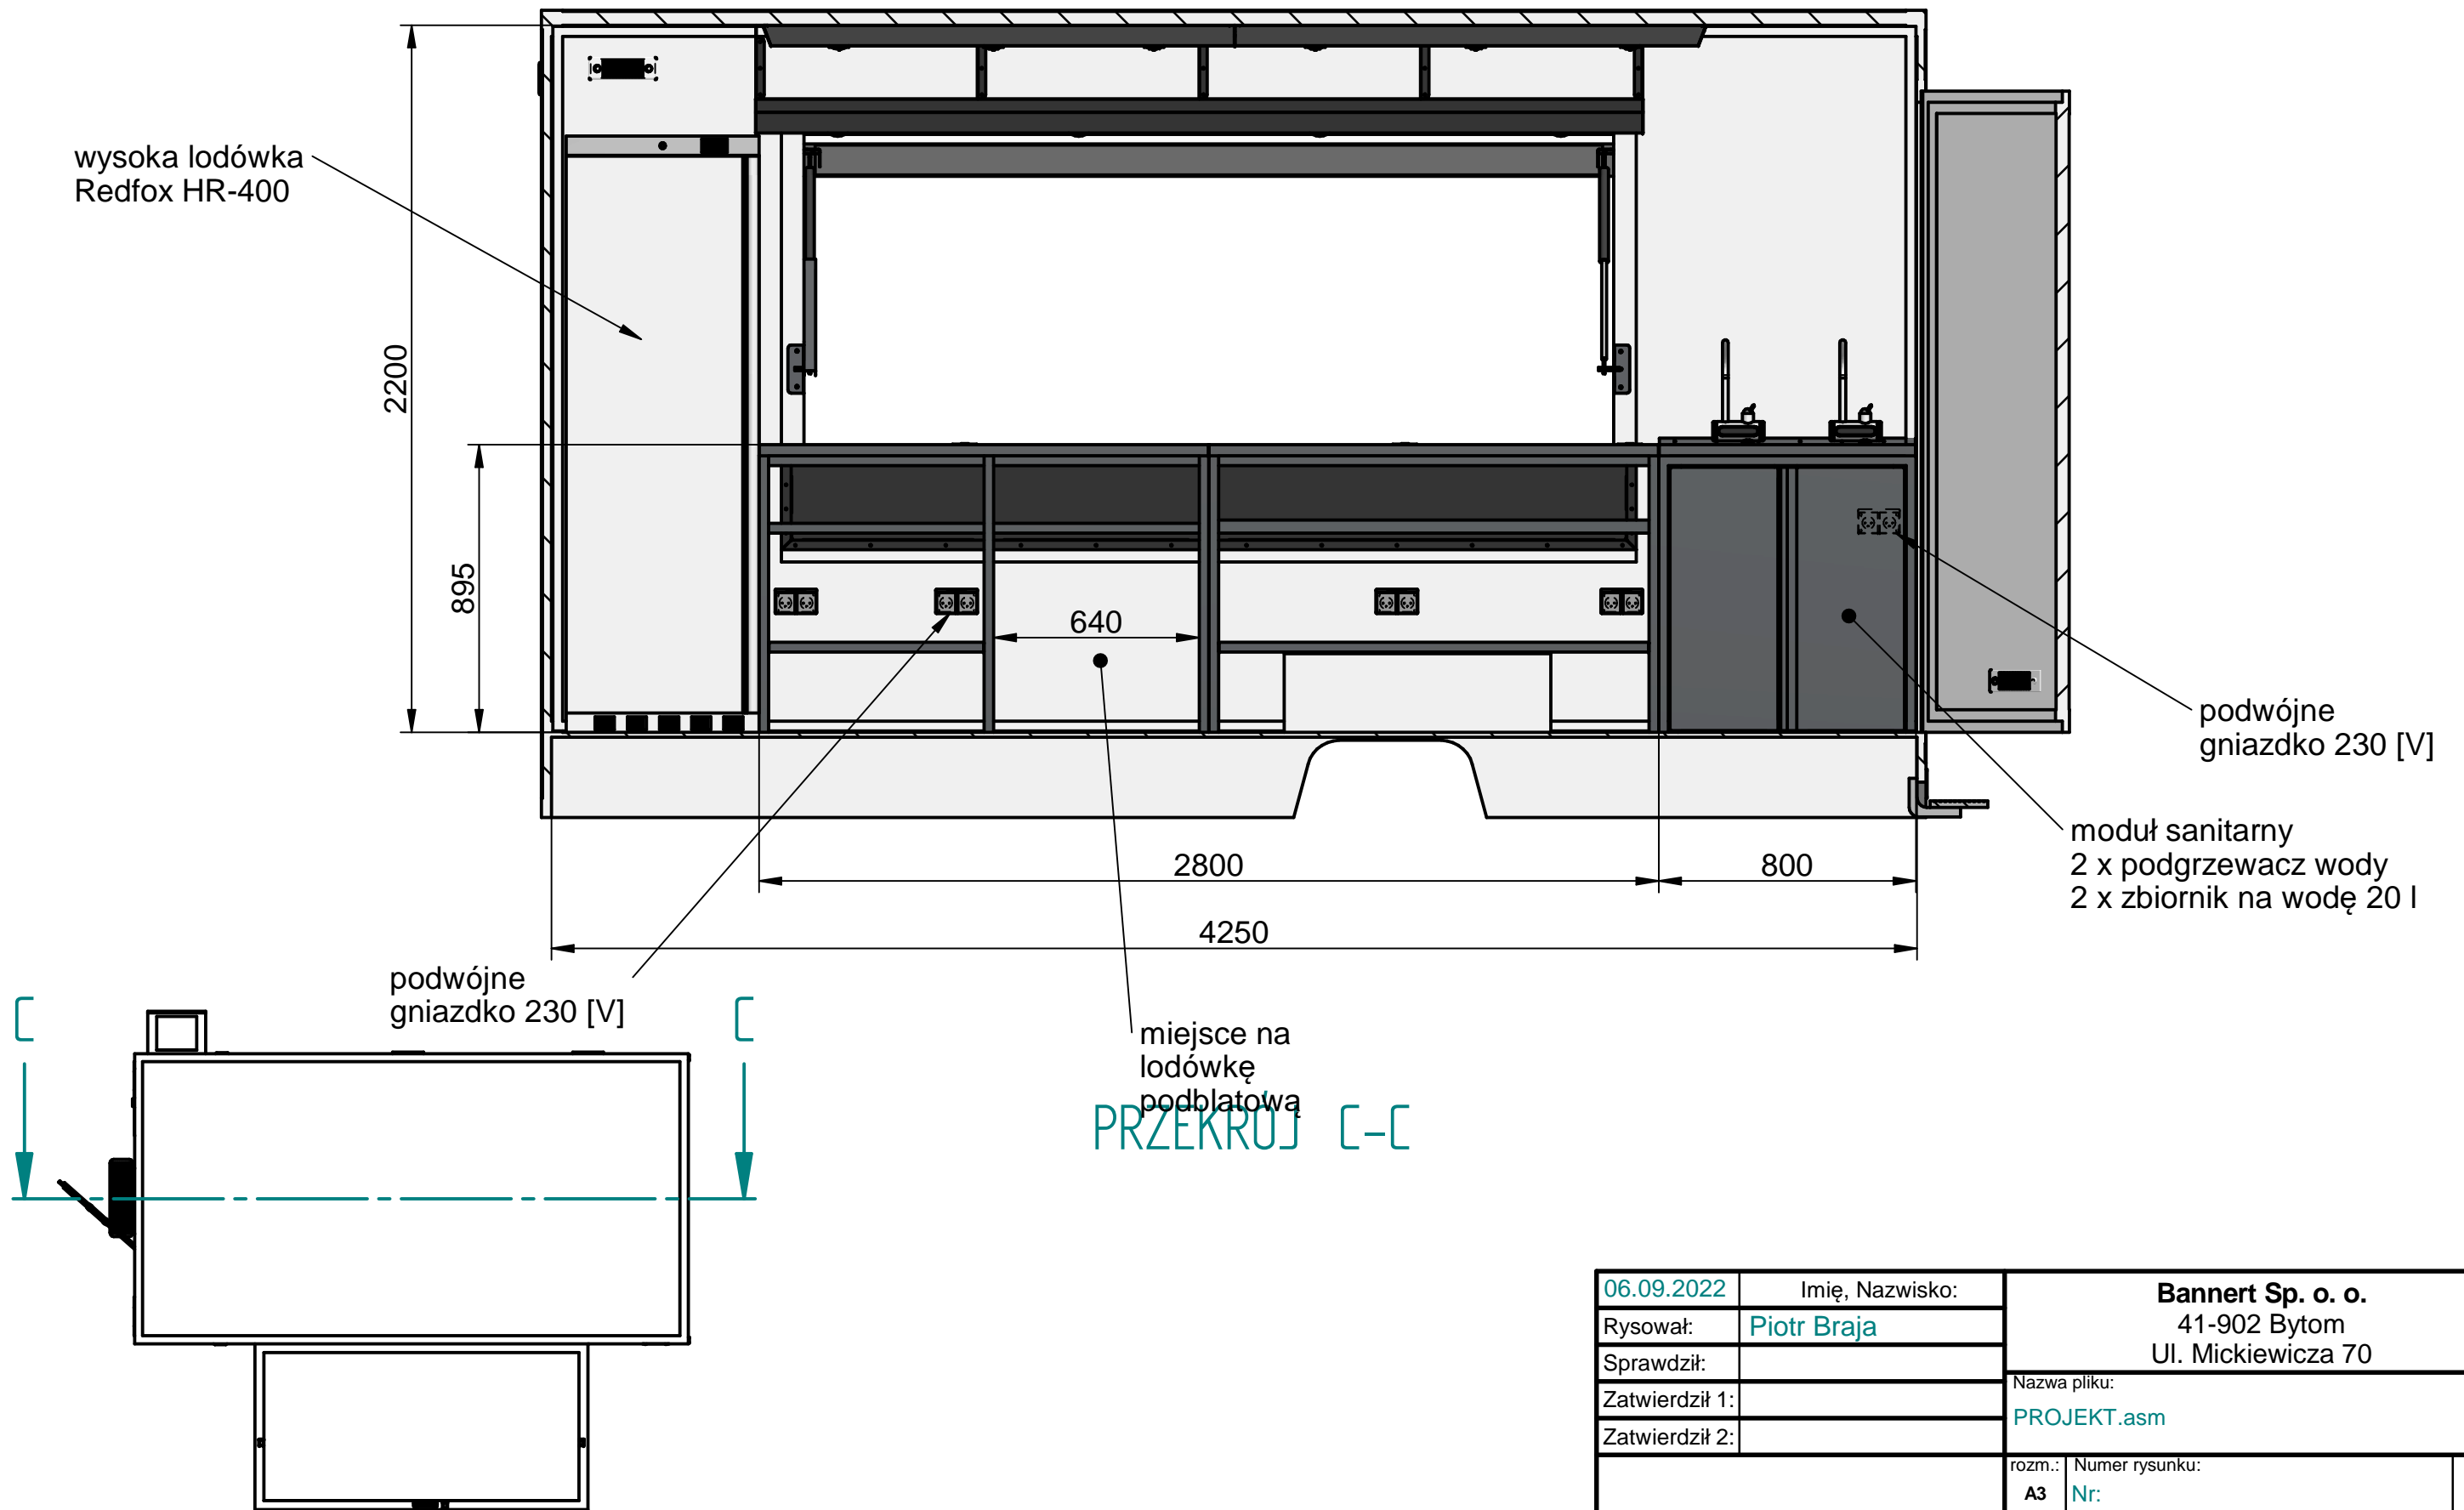


PRZEKROJ C-C

06.09.2022	Imię, Nazwisko:	<b>Bannert Sp. o. o.</b>	
Rysował:	<b>Piotr Braja</b>	41-902 Bytom	
Sprawdził:		Ul. Mickiewicza 70	
Zatwierdził 1:		Nazwa pliku:	
Zatwierdził 2:		PROJEKT.asm	
		rozm.:	Numer rysunku:
		A3	Nr:
		zm.:	
		Nazwa rysunku: PROJEKT.dft	
		Skala arkusza: 1:1	Masa: 0,000 kg
		Arkusz 4 z 6	

Historia zmian			
LP	Opis	Data	Zatwierdził

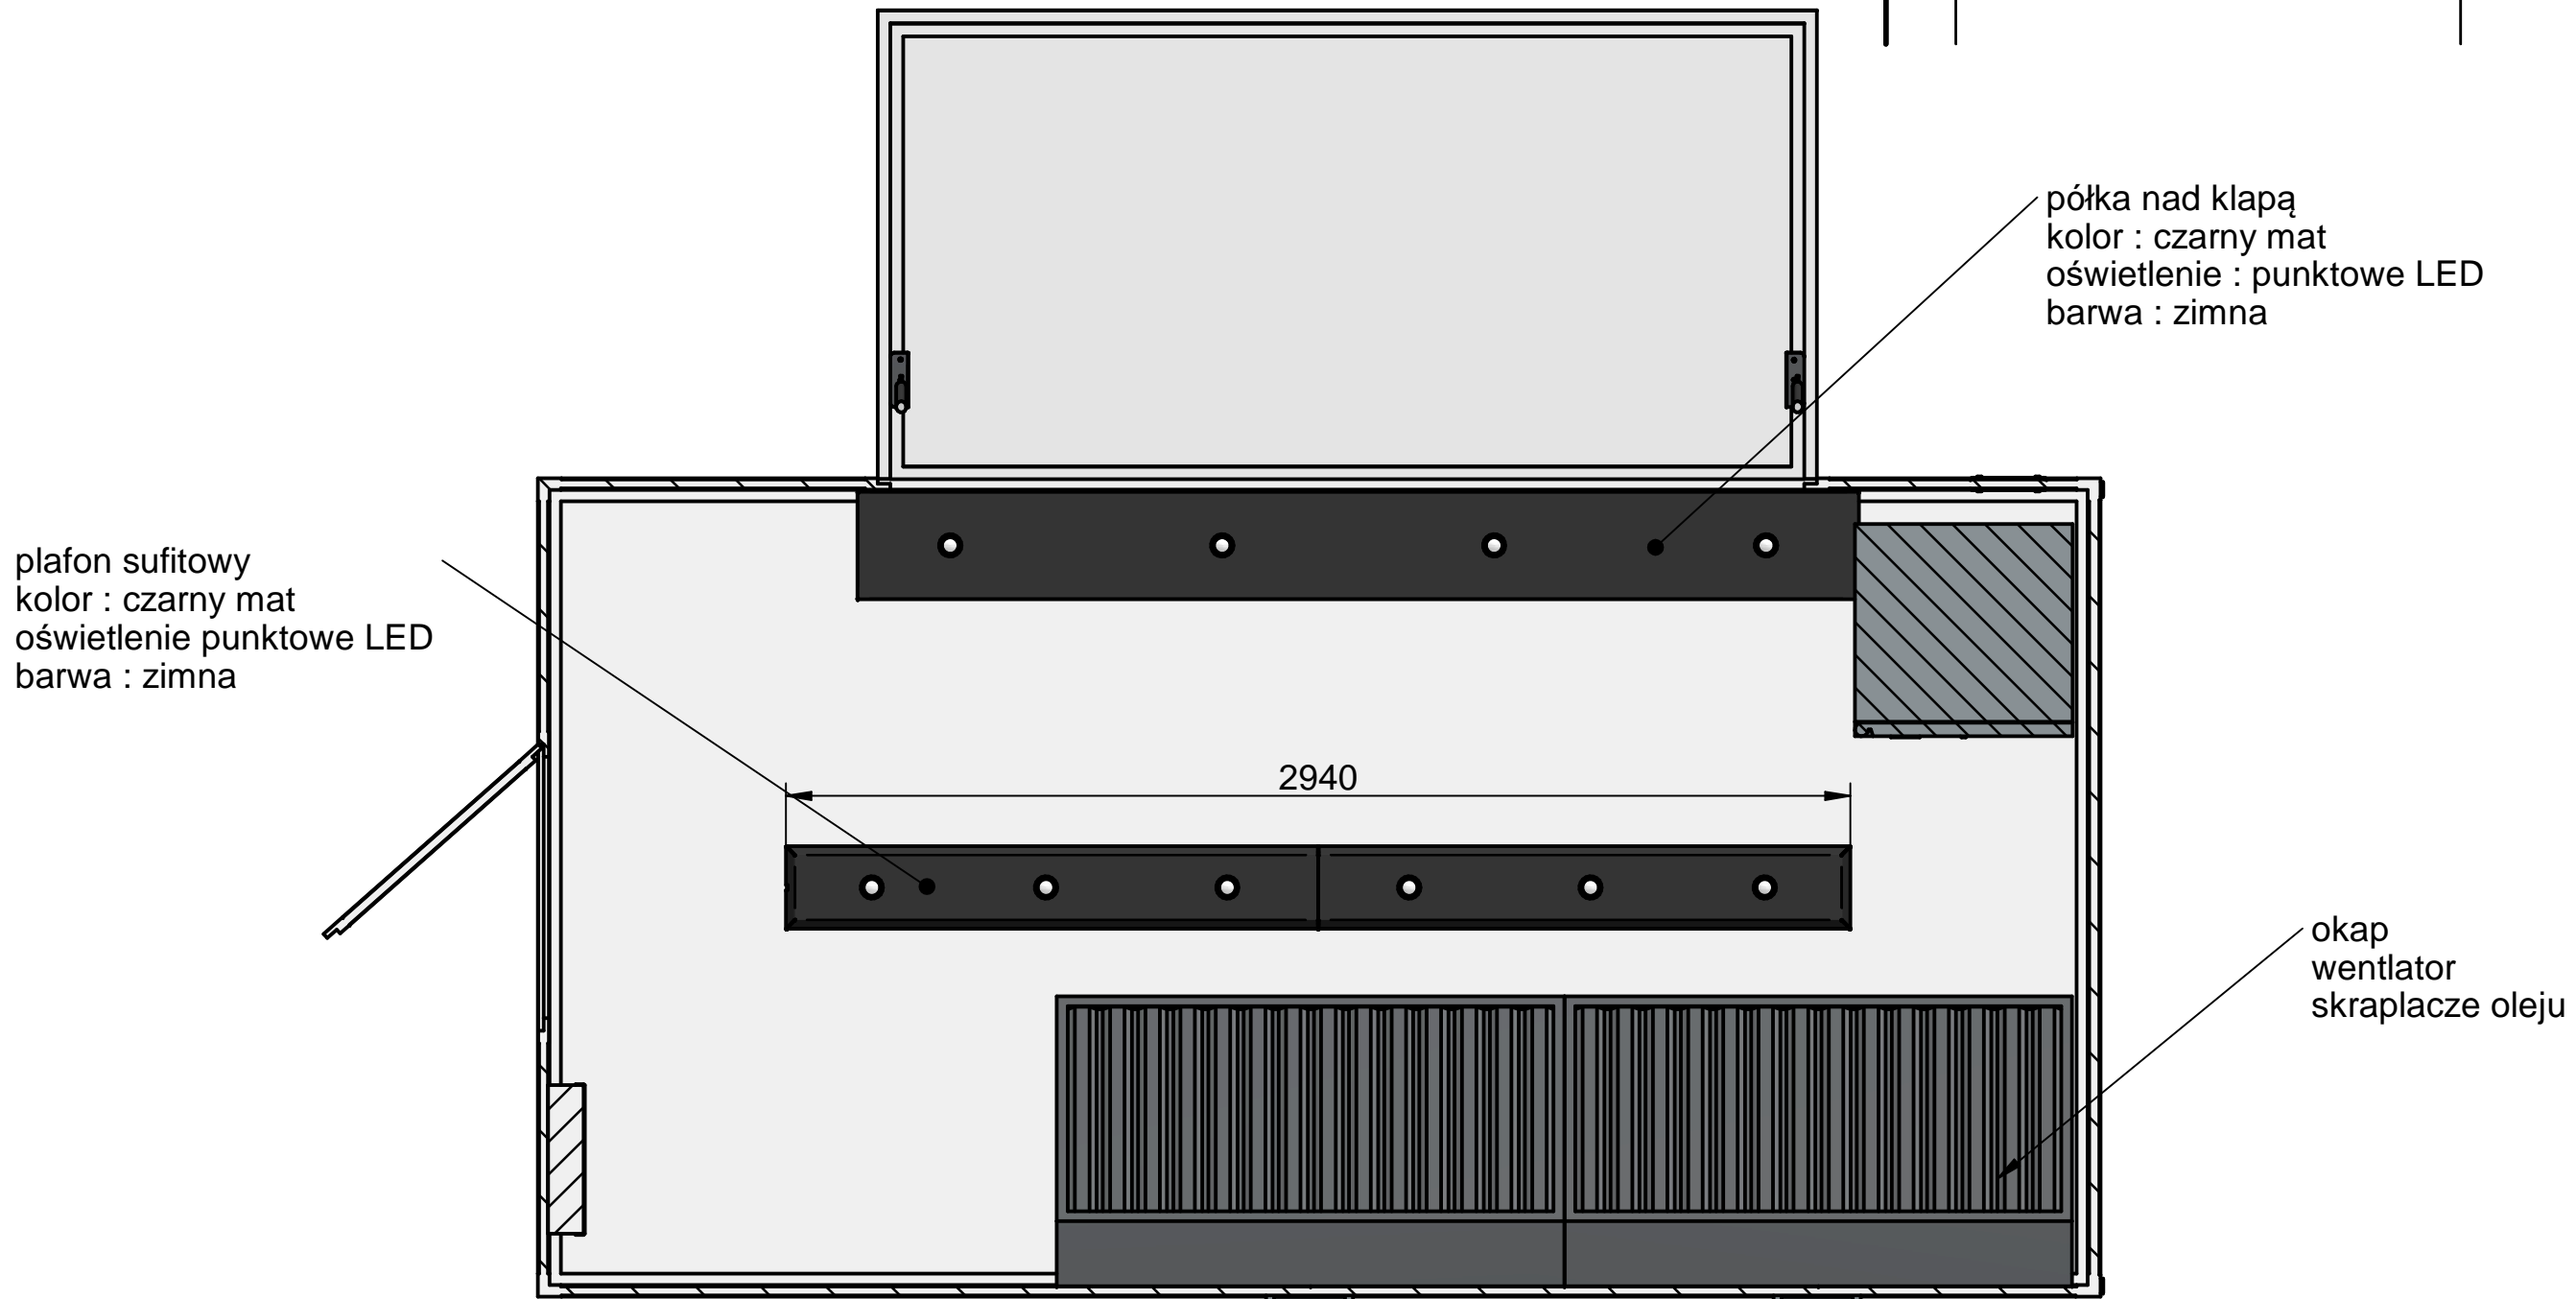


PRZEKRÓJ D-D

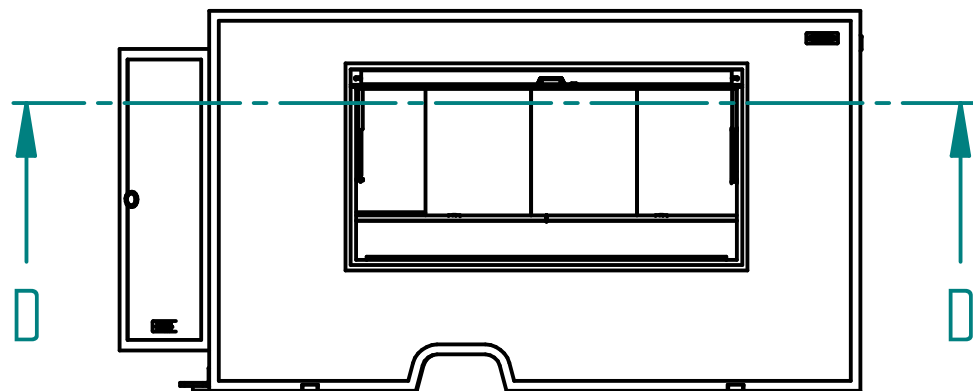


06.09.2022	Imię, Nazwisko:	<b>Bannert Sp. o. o.</b>	
Rysował:	Piotr Braja	41-902 Bytom	
Sprawdził:		Ul. Mickiewicza 70	
Zatwierdził 1:		Nazwa pliku:	
Zatwierdził 2:		PROJEKT.asm	
		rozm.: A3	Numer rysunku: zm.:
		Nr:	
		Nazwa rysunku: PROJEKT.dft	
		Skala arkusza: 1:1	Masa: 0,000 kg Arkusz 5 z 6

Historia zmian

LP	Opis	Data	Zatwierdził

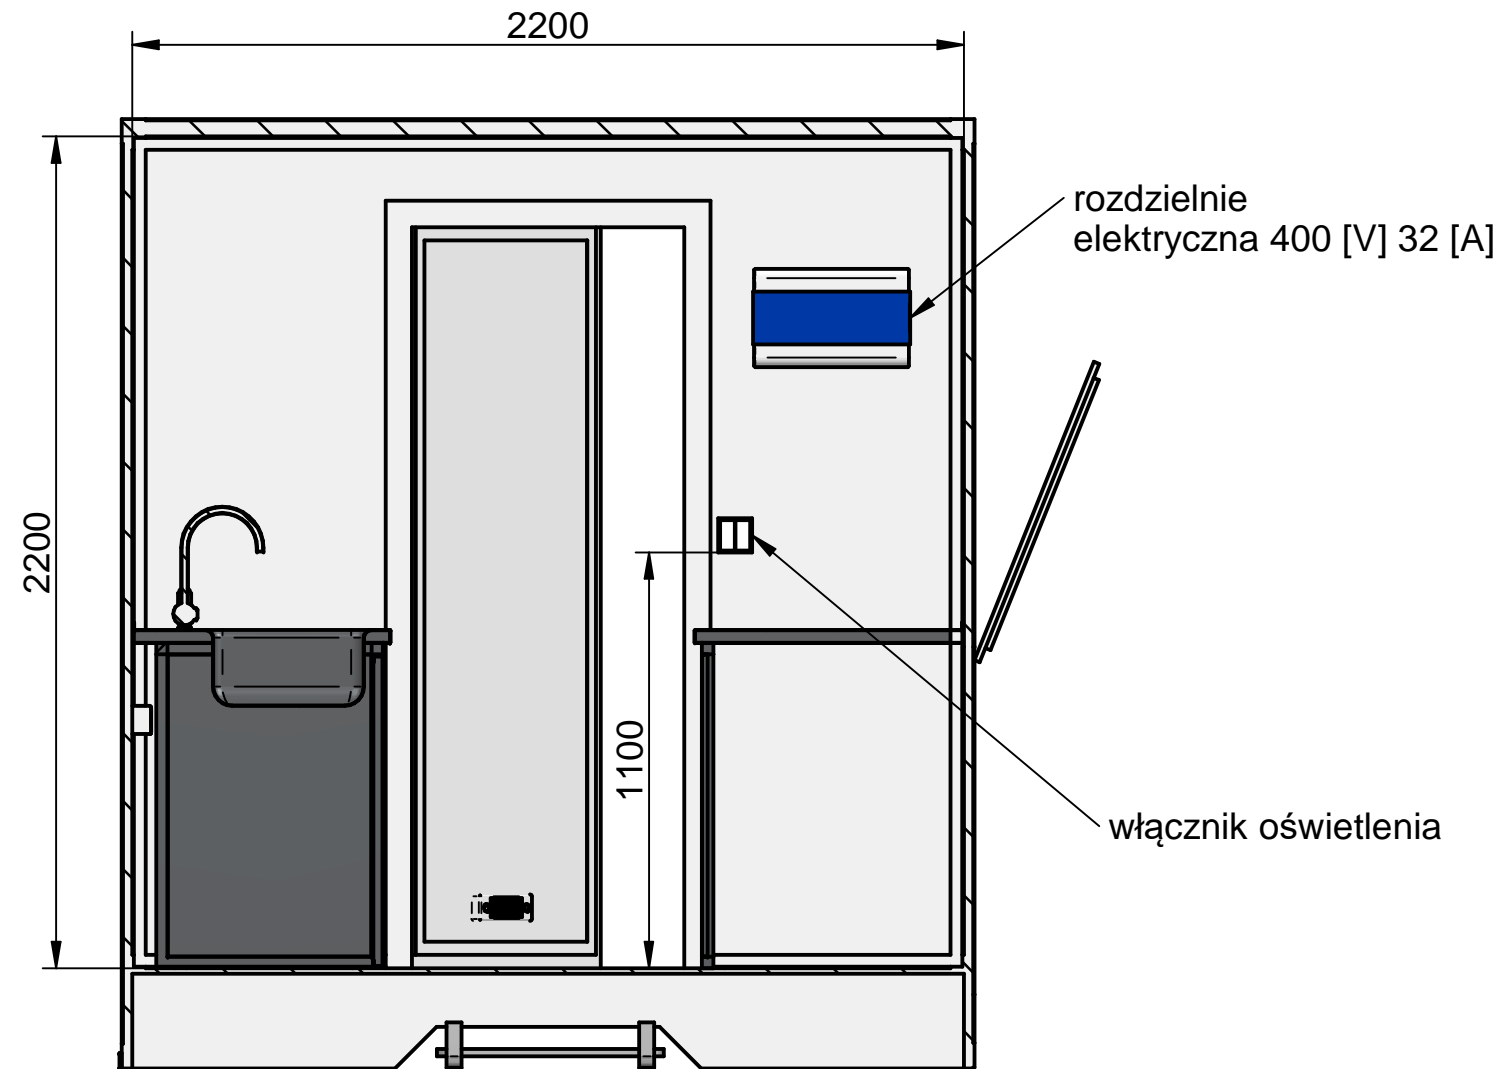

PRZEKRÓJ E-E

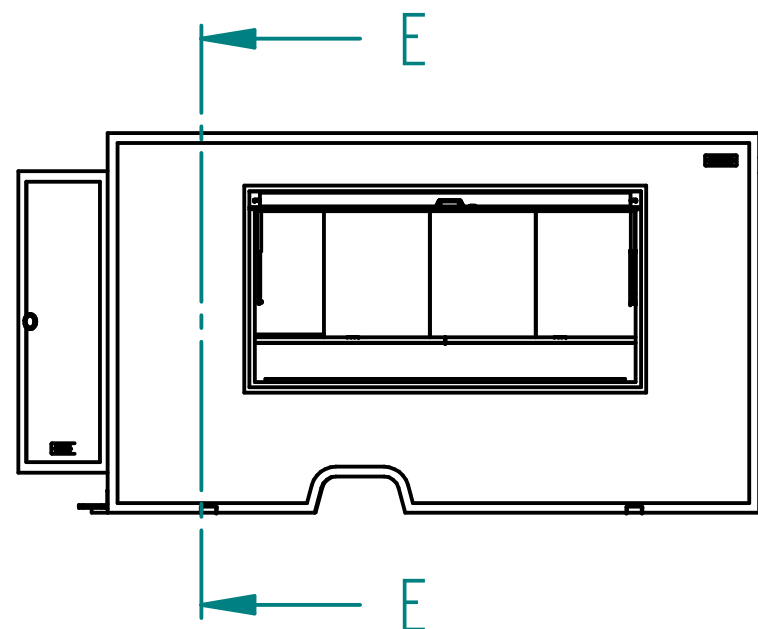

06.09.2022	Imię, Nazwisko:	<b>Bannert Sp. o. o.</b>	
Rysował:	Piotr Braja	41-902 Bytom	
Sprawdził:		Ul. Mickiewicza 70	
Zatwierdził 1:		Nazwa pliku:	
Zatwierdził 2:		PROJEKT.asm	
		rozmn.:	Numer rysunku:
		A3	Nr:
		zm.:	
		Nazwa rysunku: PROJEKT.dft	
		Skala arkusza: 1:1	Masa: 0,000 kg
		Arkusz 6 z 6	